설계명 Project Title

성남시 문화 및 의료시설 건립공사

(주)신한종합건축사사무소
168, Jungdae-ro, Songpa-gu, Seoul, Korea
TEL. 02-405-8139 / FAX. 02-405-8151
http://www.shinhana.com

(주)현신종합건축사사무소
132, Sapyeong-Daero, Seocho-Gu, Seoul, Korea
TEL. 02-533-7457 / FAX. 02-533-7467
http://www.hyunshin.com

주기 Notes

수정 Rev.	내용 / 날짜 Issue / Date	작성자 Drawn	검토자 Checked
1			
2			
3			

승인 Approved By: 이 영 구

협력설계 Consultant

검토 1 Checked By: 이 종 화

검토 2 Checked By: 최 상 만

담당 Drawn By: 김 정 배

도면명 Drawing Title: 무대조명 지상1층 회로도(참조도)

도면번호 Drawing No.: 0

축척 Scale: A1 = 1/50, A3 = 1/100

작성일자 Date: 2018. 12
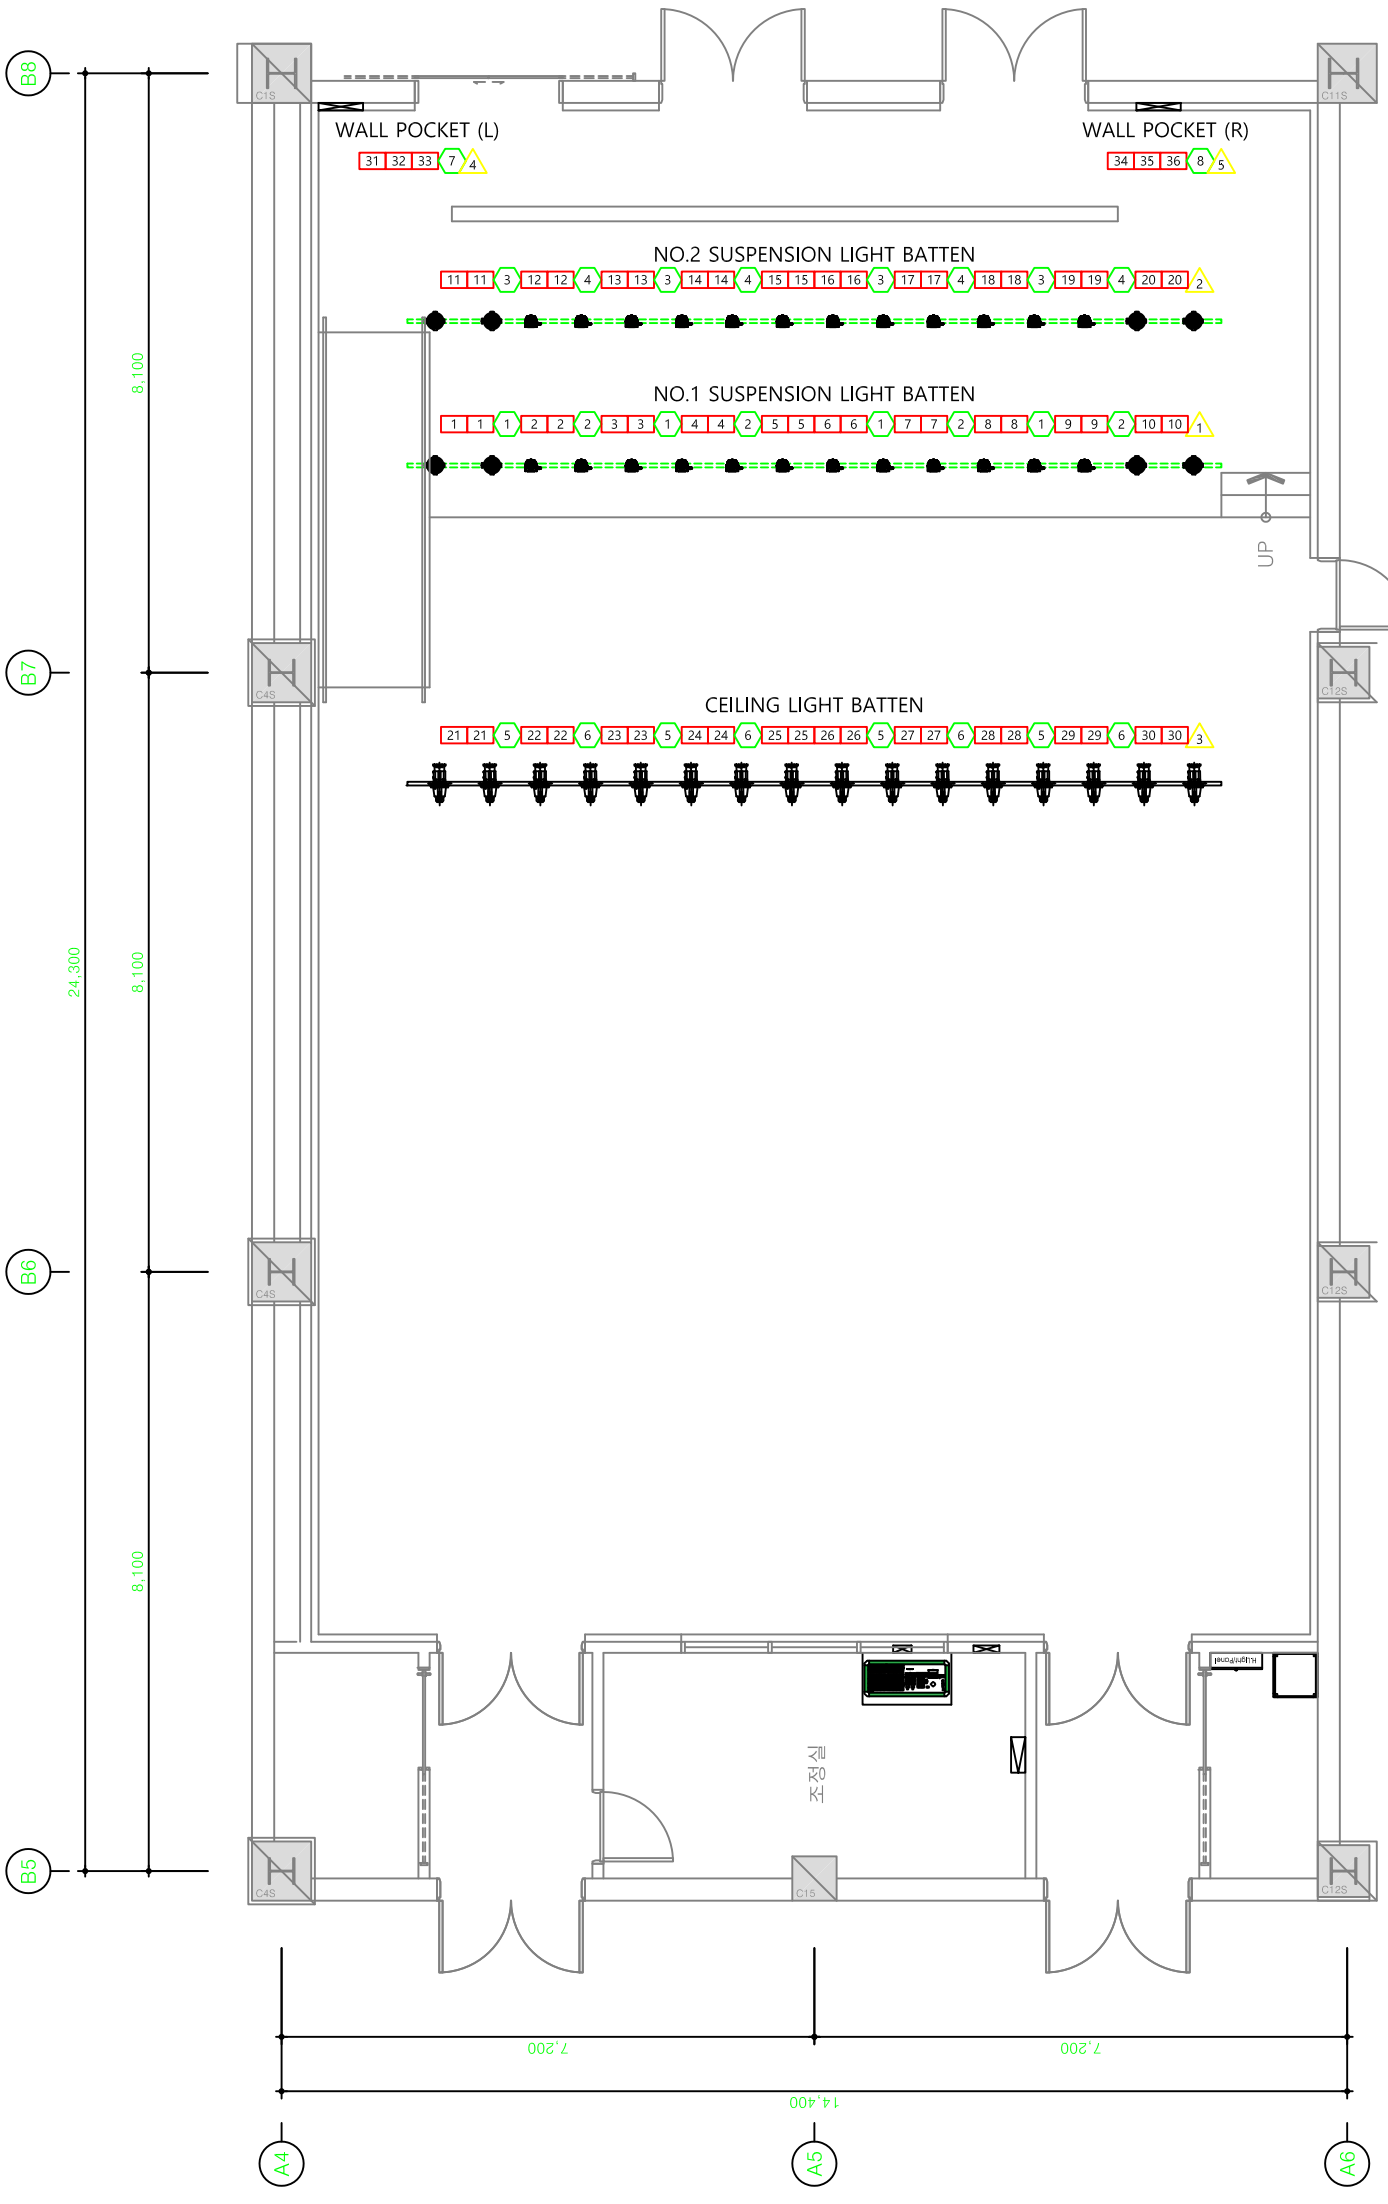
NO	DESCRIPTION
▭	DIMMER
⬡	REMOTE DIRECT
△	DMX SIGNAL