


* SOUND REFLECTION
DIM 208 ~ 211

* AUDITORIUM
301 ~ 307
RD 17~18

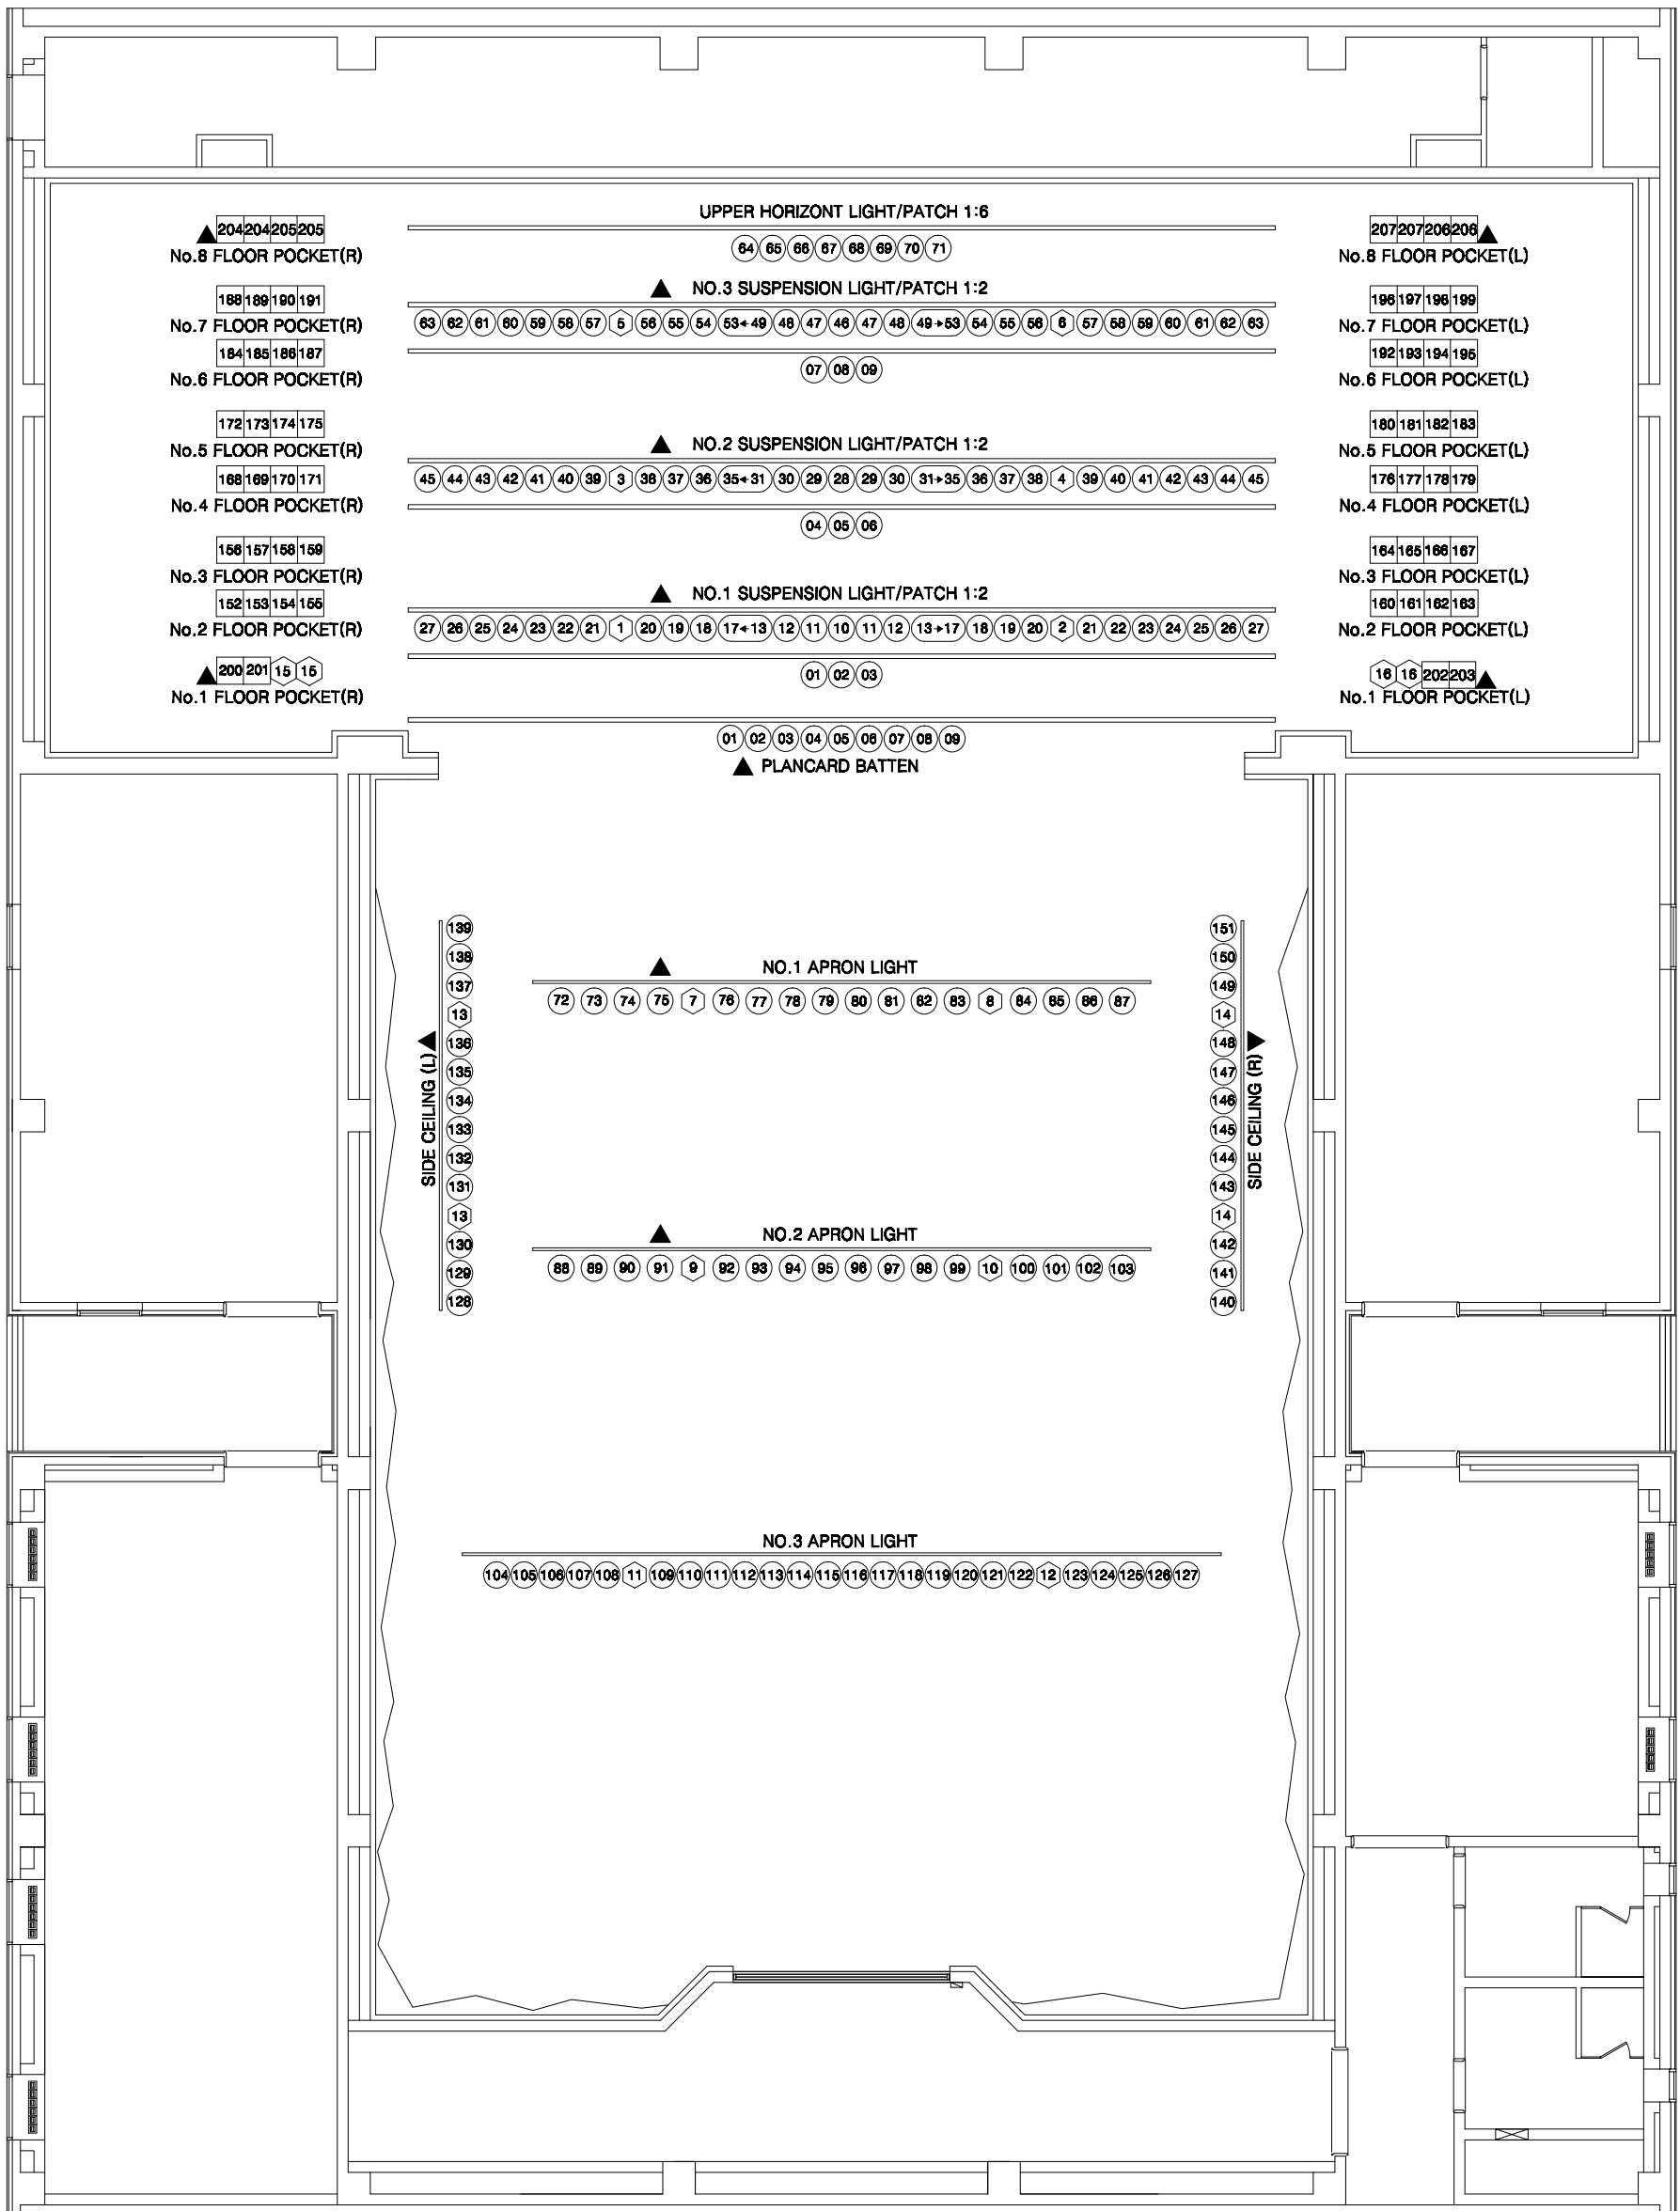

앙상블 시어터 조명 회로도